

E TYPE

ジオ四谷三栄町


1LDK+WIC+SIC 46.51m²(約14.06坪)

バルコニー面積:7.56m²

豊富な収納と過ごしやすさが魅力。
爽やかな風と光がたっぷりそそぐ角住戸プラン。

■:床暖房 ■:収納 ▨:エアコン室内機(実装) ~:通風 ▲:採光

※掲載の間取りは設計段階のものであり、今後変更になる場合があります。

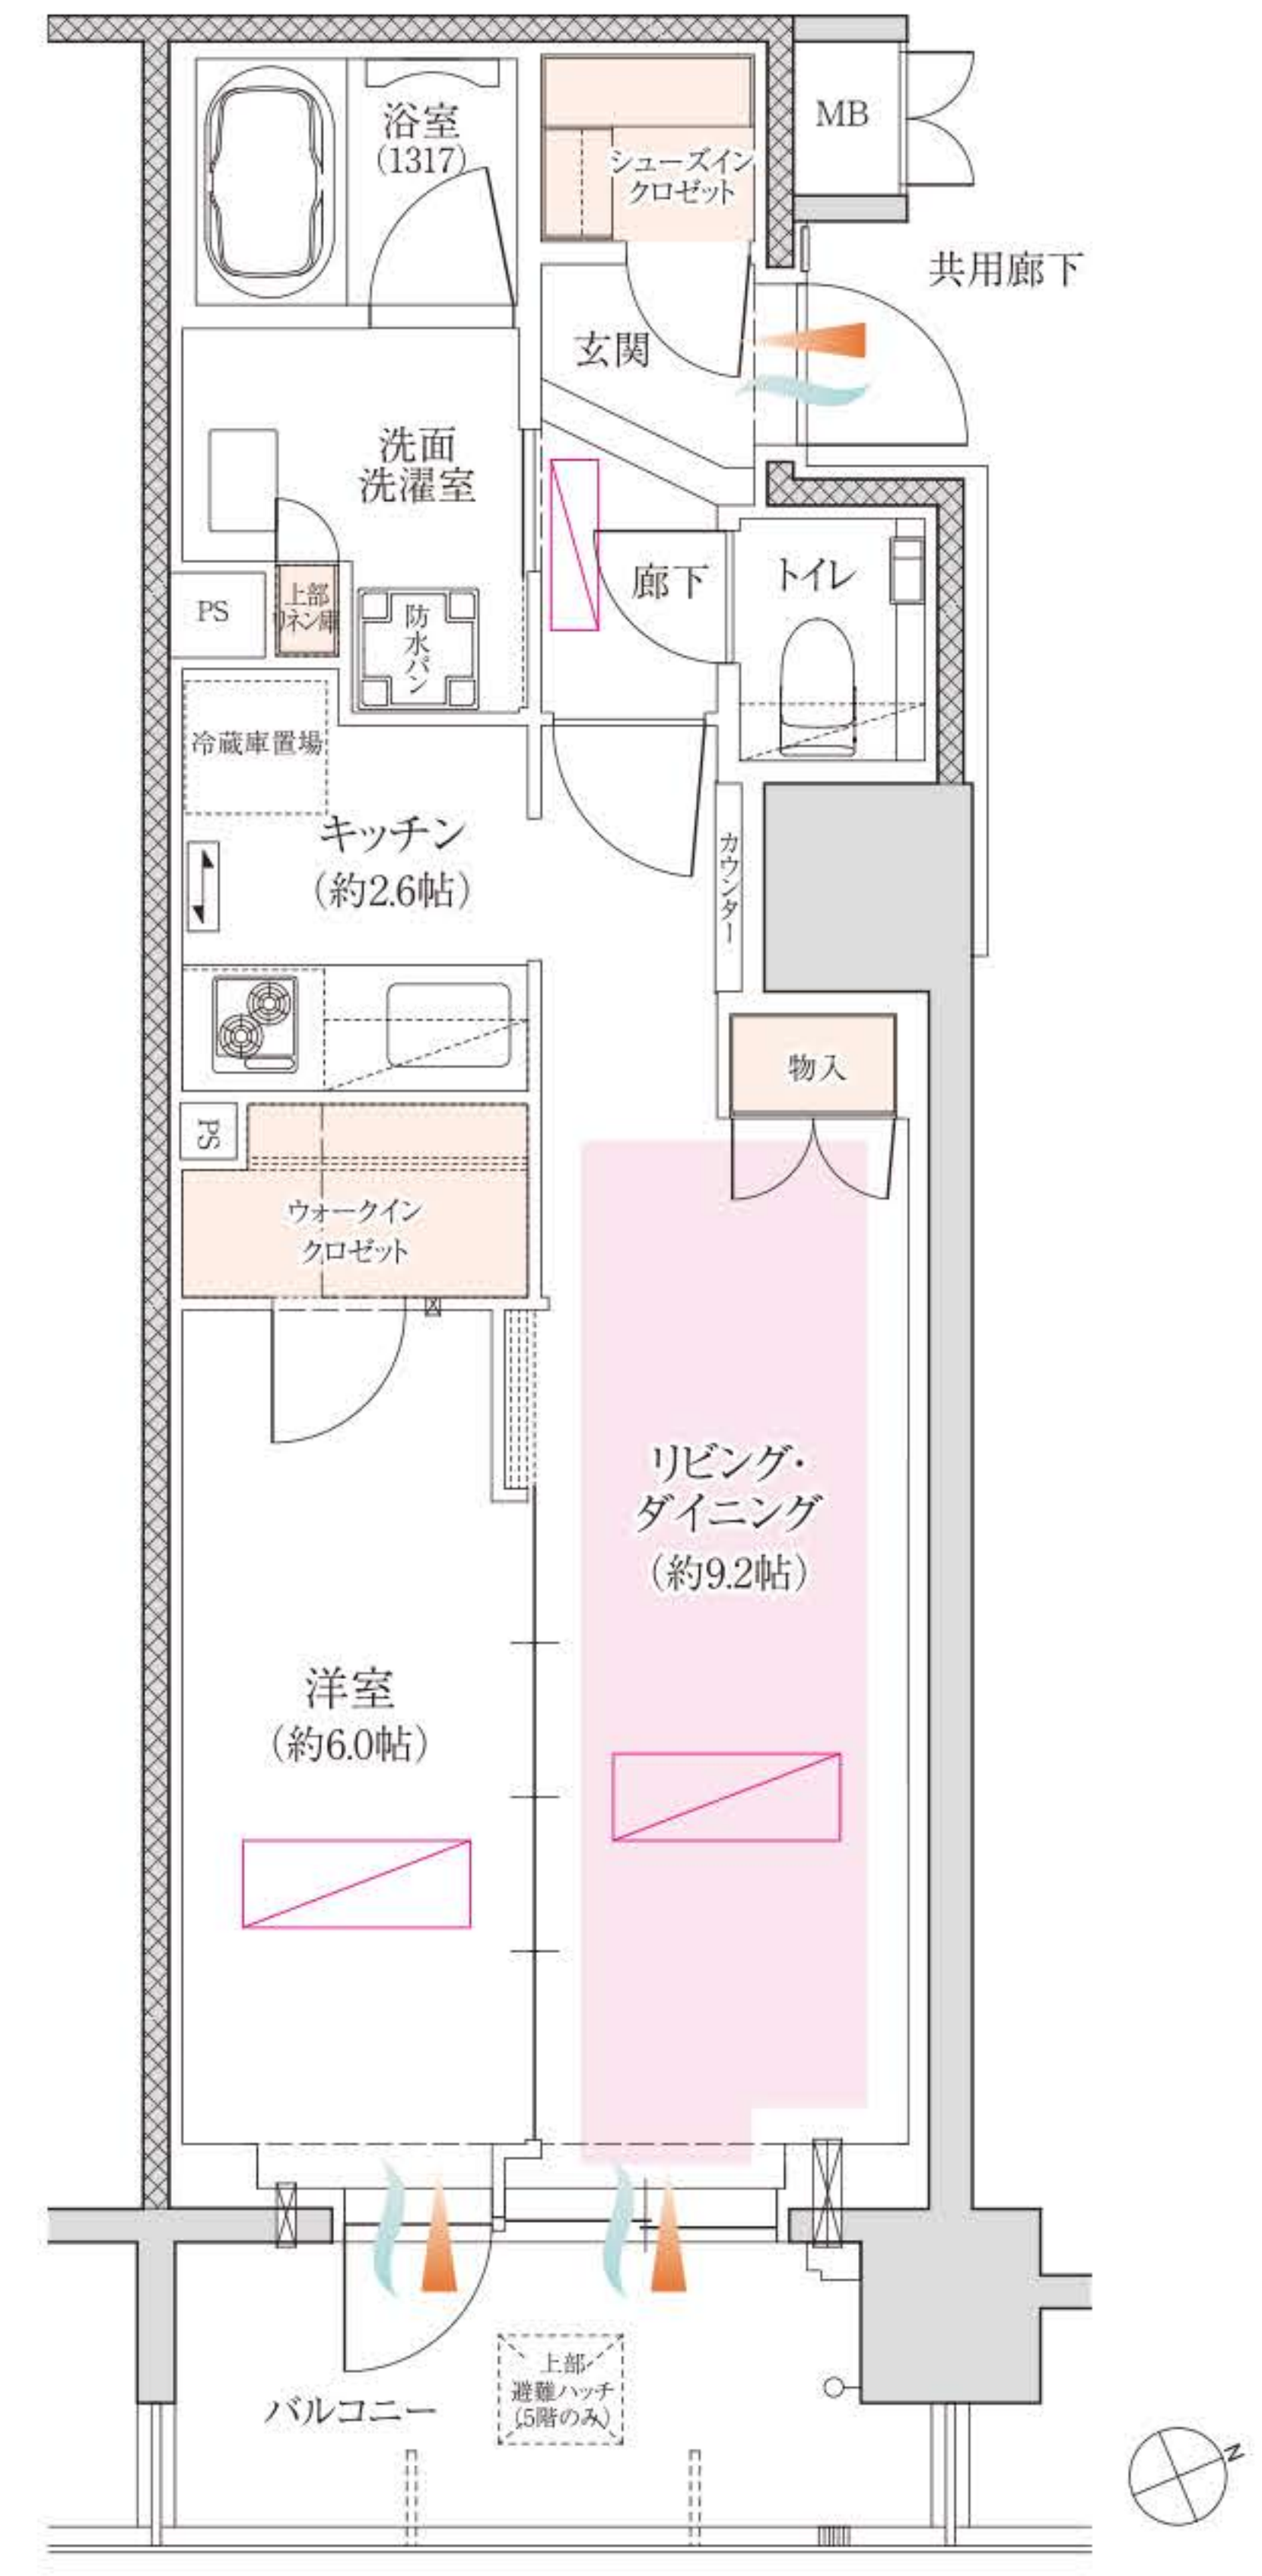

三栄町